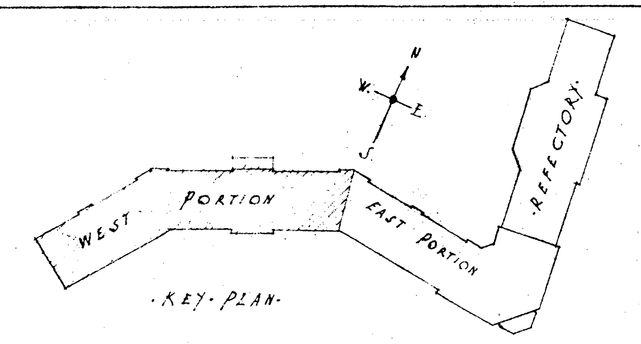

· KEY · PLAN ·

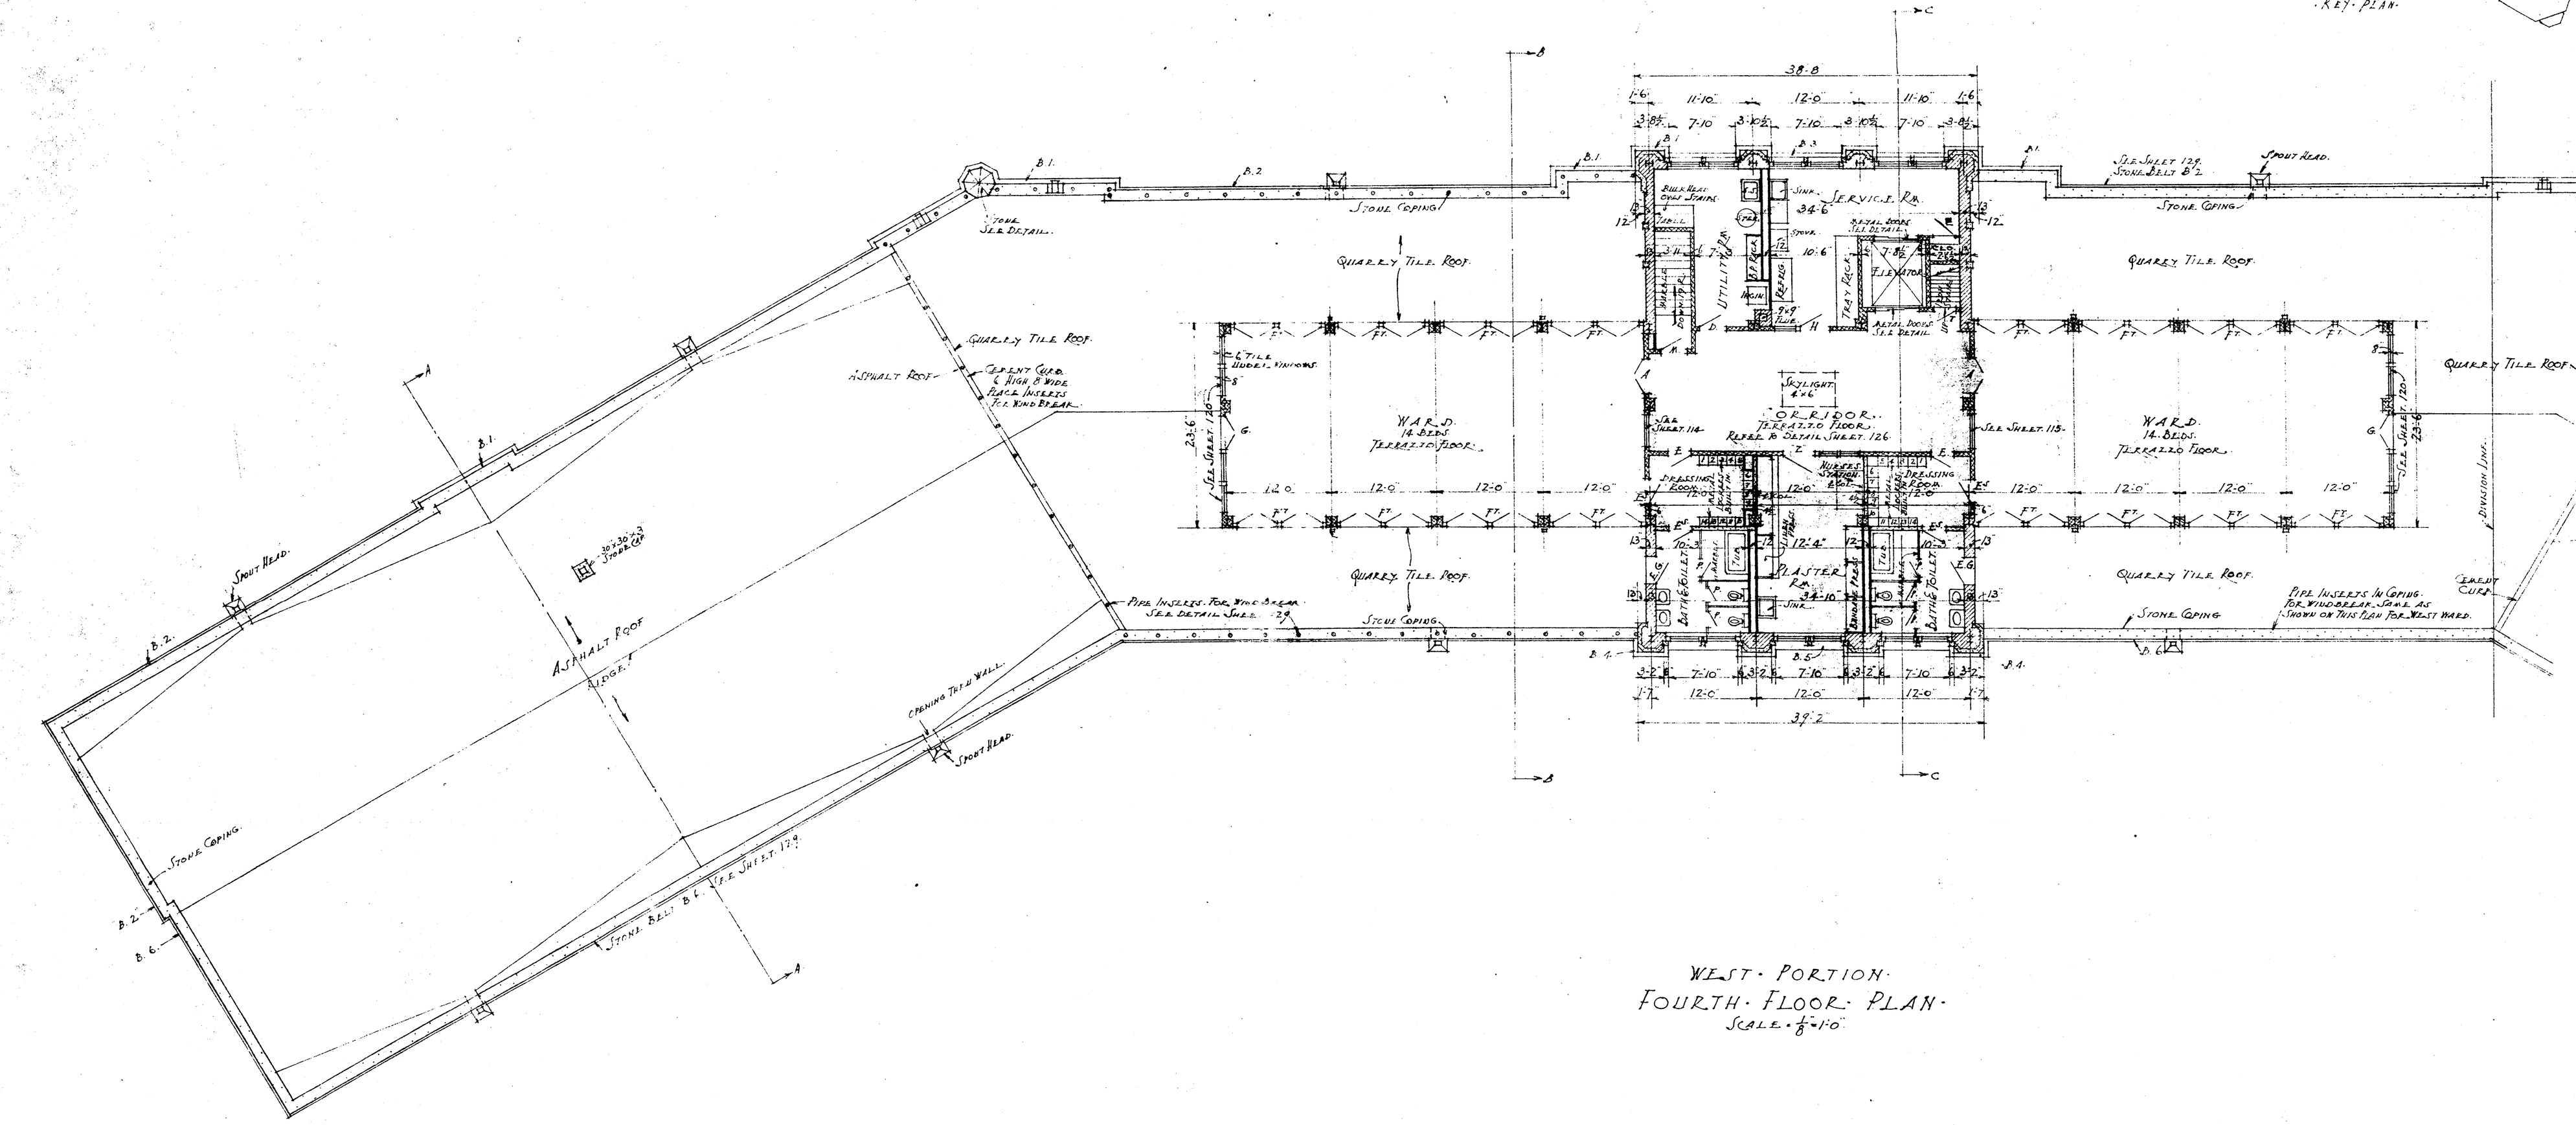

WEST · PORTION ·
FOURTH · FLOOR · PLAN ·
SCALE · ⅛-1·0"

· KEY · TO · MATERIALS ·

EARTH	CLAY TILE	PLASTER
CONCRETE	GYPSUM	TERRAZZO
BRICK IN SECTION	SOLID PLASTER PART	MARBLE
BRICK IN ELEVATION	STEEL	SHEET · METAL · IN · ELEVATION ·
STONE	WOOD	

· HOSPITAL ·
WAVERLY · HILL · SANITARIUM ·
VALLEY · STATION · JEFFERSON · COUNTY · KY ·

DRAWN C. L. L.	D·X MURPHY & BRO · ARCHITECTS ·	SHEET No. 106a
DATE 12-31-24	LOUISVILLE · KENTUCKY ·	